




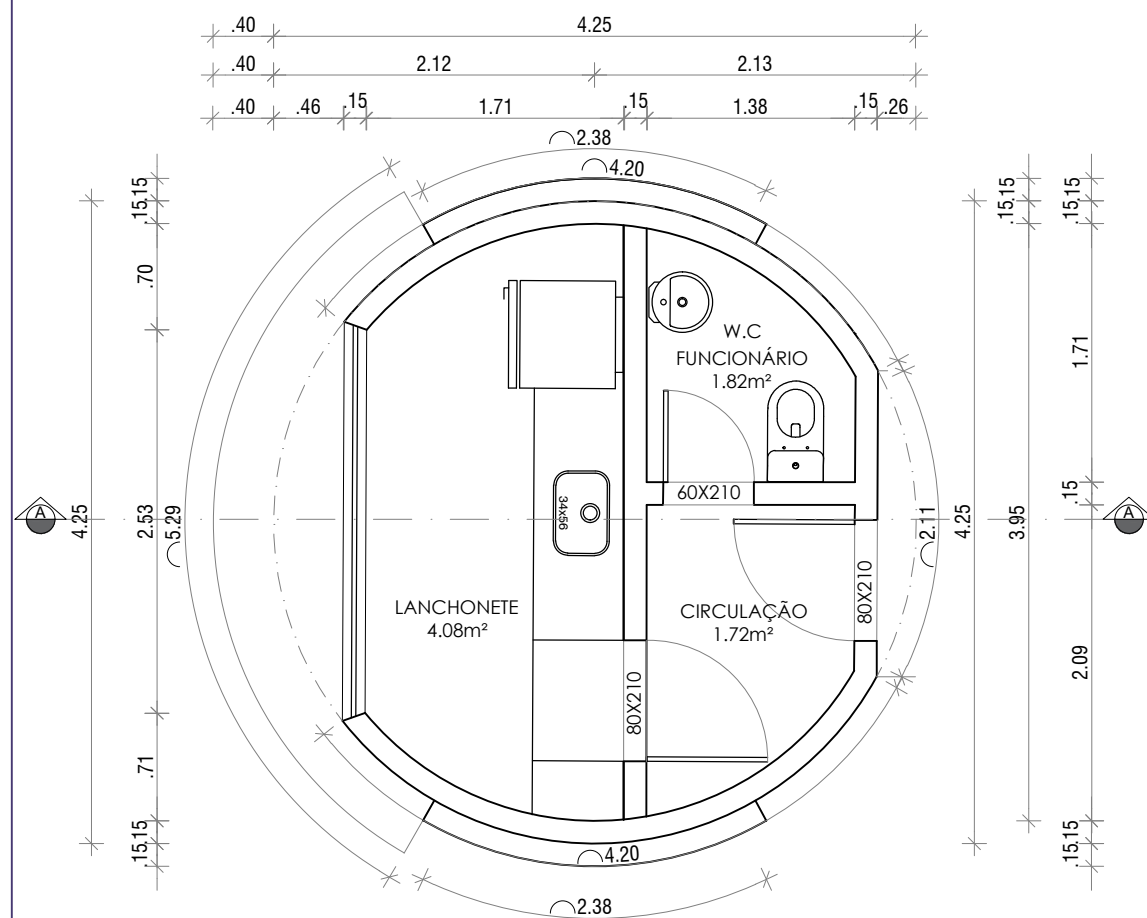


PLANTA BAIXA - LANCHONETE
ESCALA : 1/50

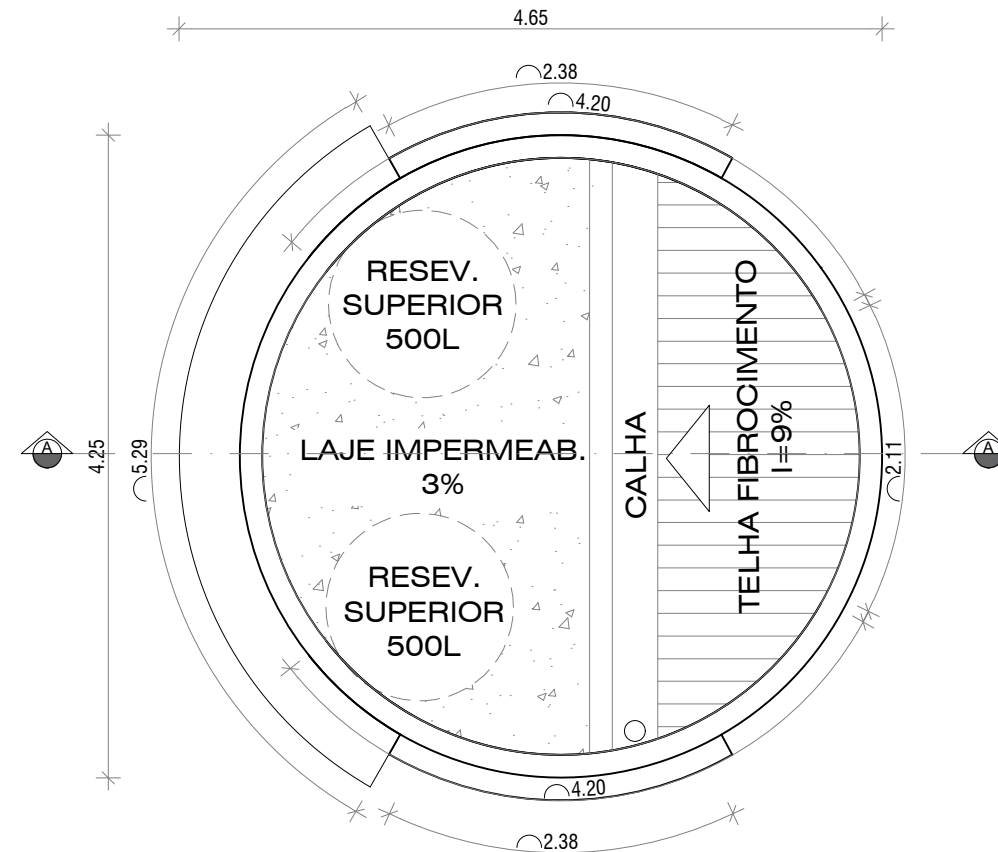

PLANTA DE COBERTURA - LANCHONETE
ESCALA : 1/50

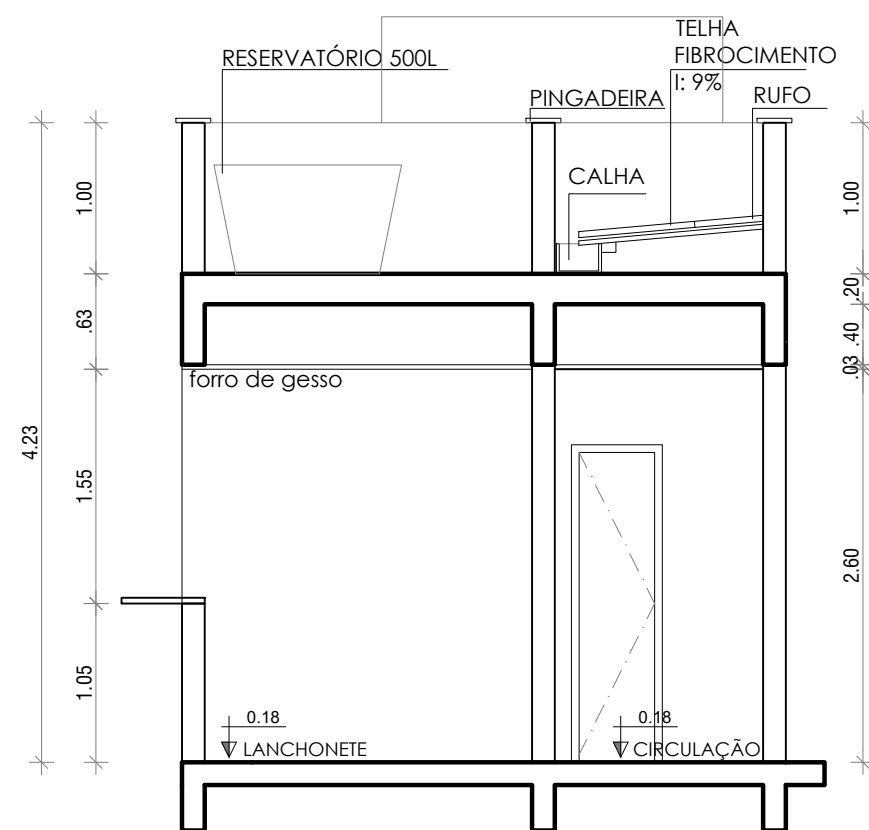

CORTE A-A
ESCALA : 1/50

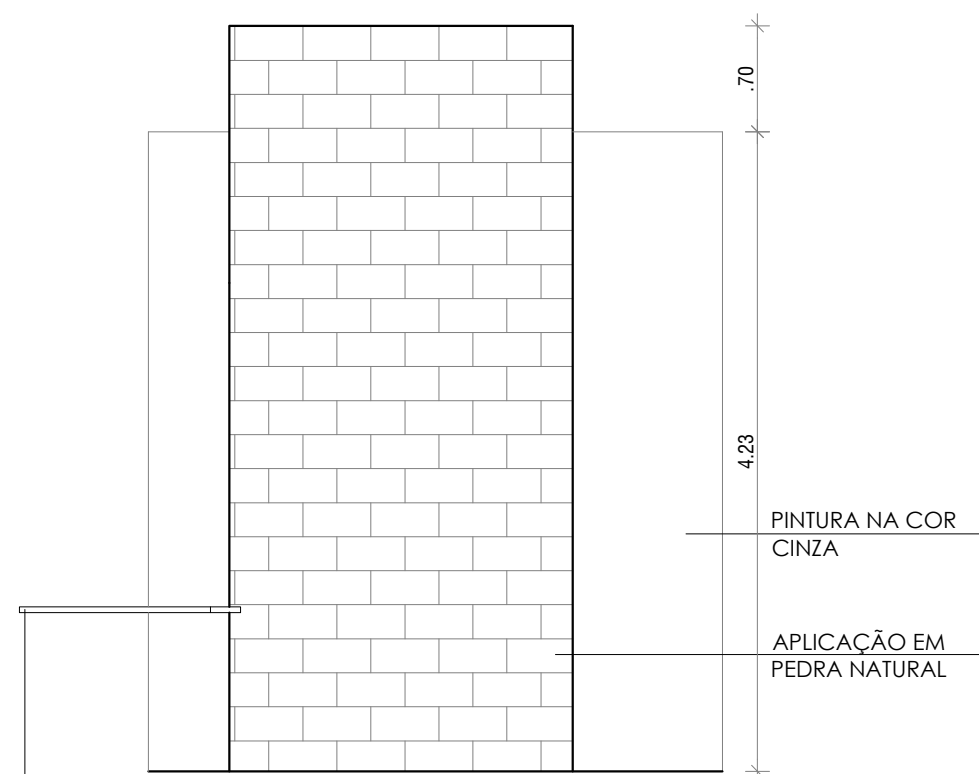

BANCADA EM GRANITO
PRETO SÃO GABRIEL

FACHADA NORTE
ESCALA : 1/50

		PREFEITURA MUNICIPAL DE CANSANÇÃO AVENIDA TANCREDO NEVES, 636, - CEP 48840-000 - CANSANÇÃO - BA CNPJ: 13.806.567/0001-00 GABINETE DA PREFEITA	
OBJETO:			
PROJETO DE REVITALIZAÇÃO PRAÇA JOSÉ AMBRÓSIO MODESTO - CANSANÇÃO - BAHIA			
PROPRIETÁRIO:		PREFEITURA MUNICIPAL CANSANÇÃO/BA	
RESP TÉCNICO:			
CONTEÚDO:		PRANCHA:	
PLANTA BAIXA - LANCHONETE		08	
ESCALA:	DATA:	LEVANT/DESENHO/PROJETO:	CÓDIGO:
1:50	JAN-2023	JAYANNE MENDES	